



Architettura
delle emozioni

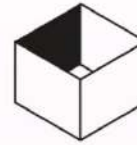

OA.GE
ORDINE DEGLI ARCHITETTI
PIANIFICATORI PAESAGGISTI
E CONSERVATORI DI GENOVA

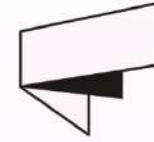

FOA.GE
FONDAZIONE ORDINE ARCHITETTI
PIANIFICATORI PAESAGGISTI
E CONSERVATORI DI GENOVA

FRIGERIO **D**ESIGN **G**ROUP

L'architettura come tempo, ritmo, sostenibilità emotiva

Arch. Enrico Frigerio

28 Maggio 2025

#think

#explore

#create








TRIBUNA ECOLOGICA

Autodromo E. D. Ferrari, Imola 44°21'11"N 11°42'53"E 47 m s.l.m



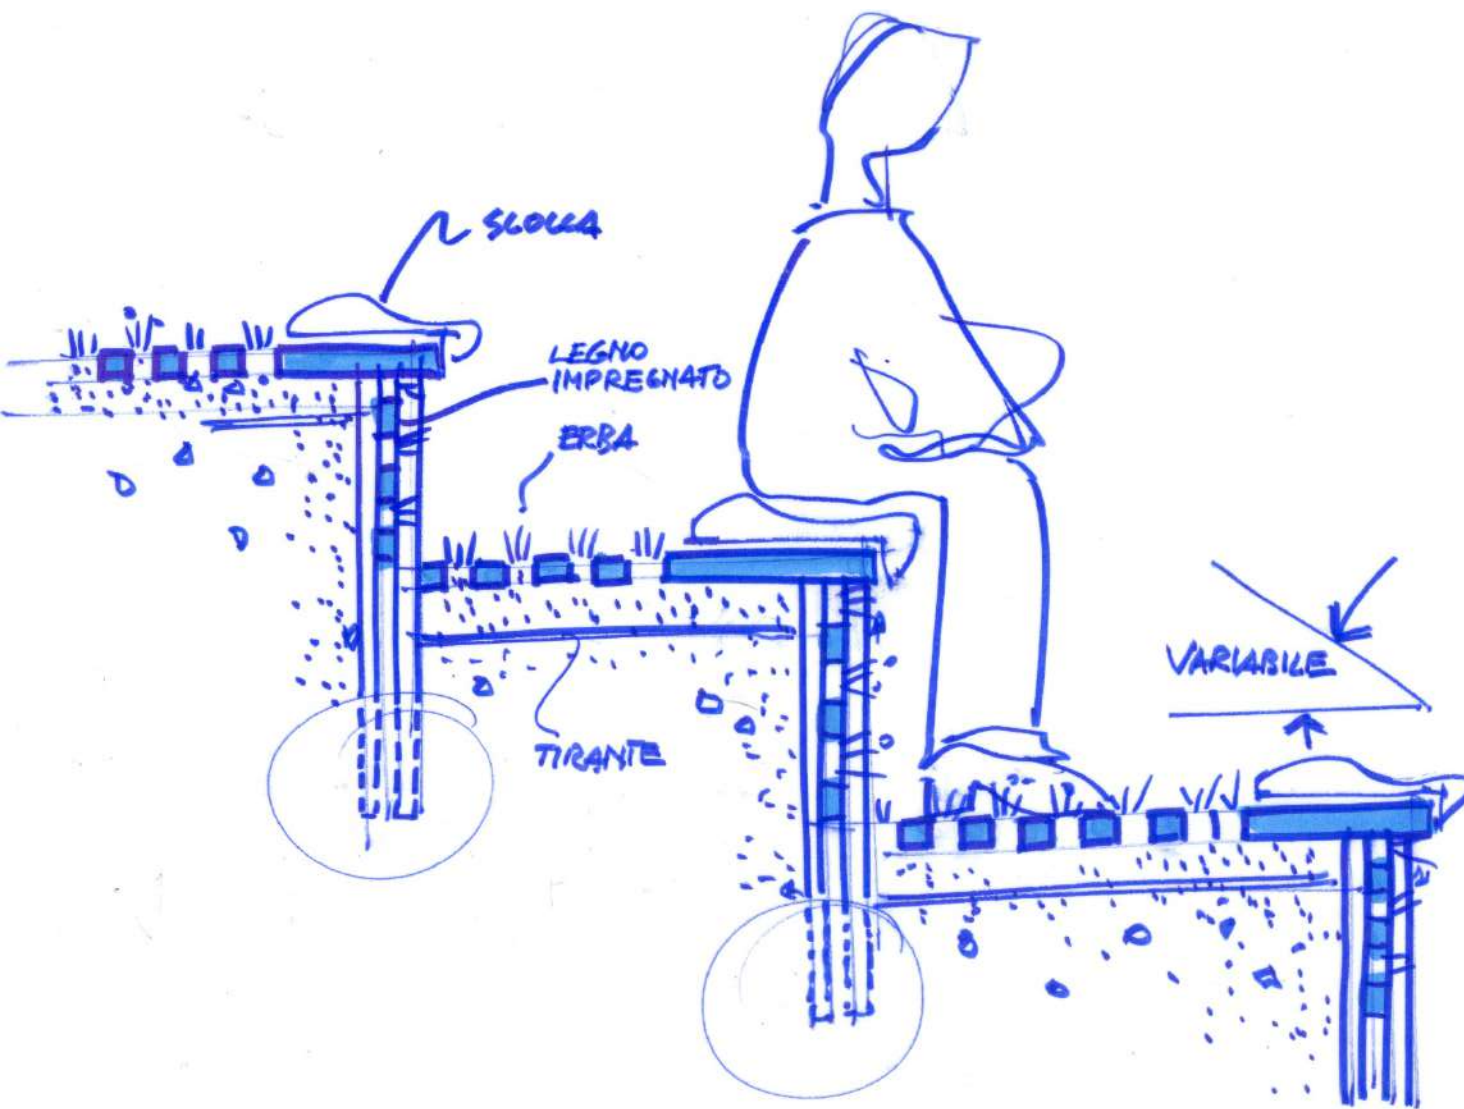







TORRE MINARETO

Jeddah, Arabia Saudita, $21^{\circ} 27' 00.44''$ N $39^{\circ} 12' 40.13''$ E 15 m s.l.m

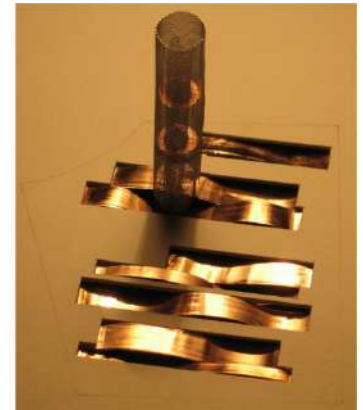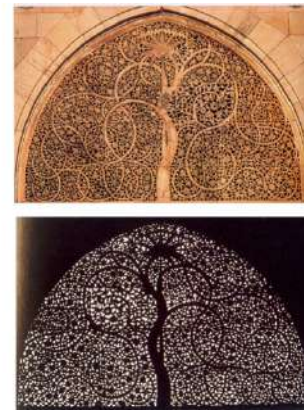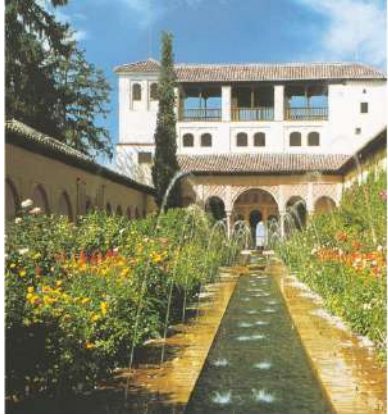

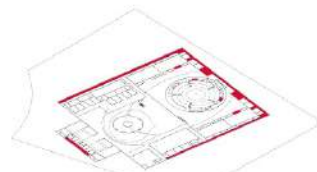

plants



open space



serviced space




common space



services



closed spaces

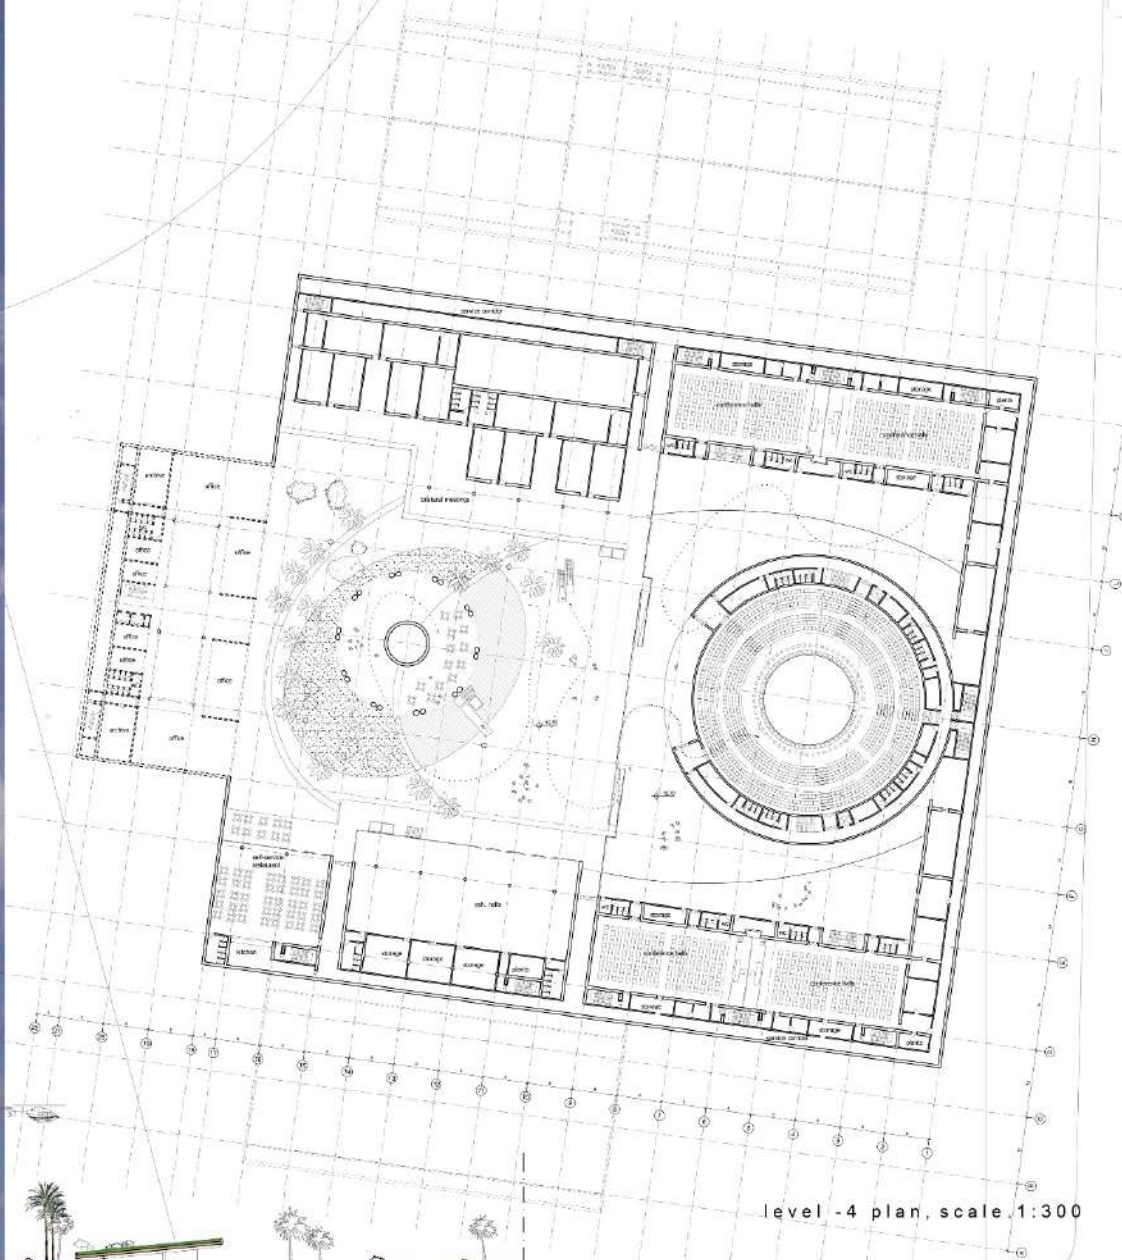

level -4 plan, scale 1:300



section A-A, scale 1:300







PARCO SPORTIVO SPEZIA CALCIO

La Spezia, 44° 06' 28" N 9° 49' 43" E

3 m s.l.m



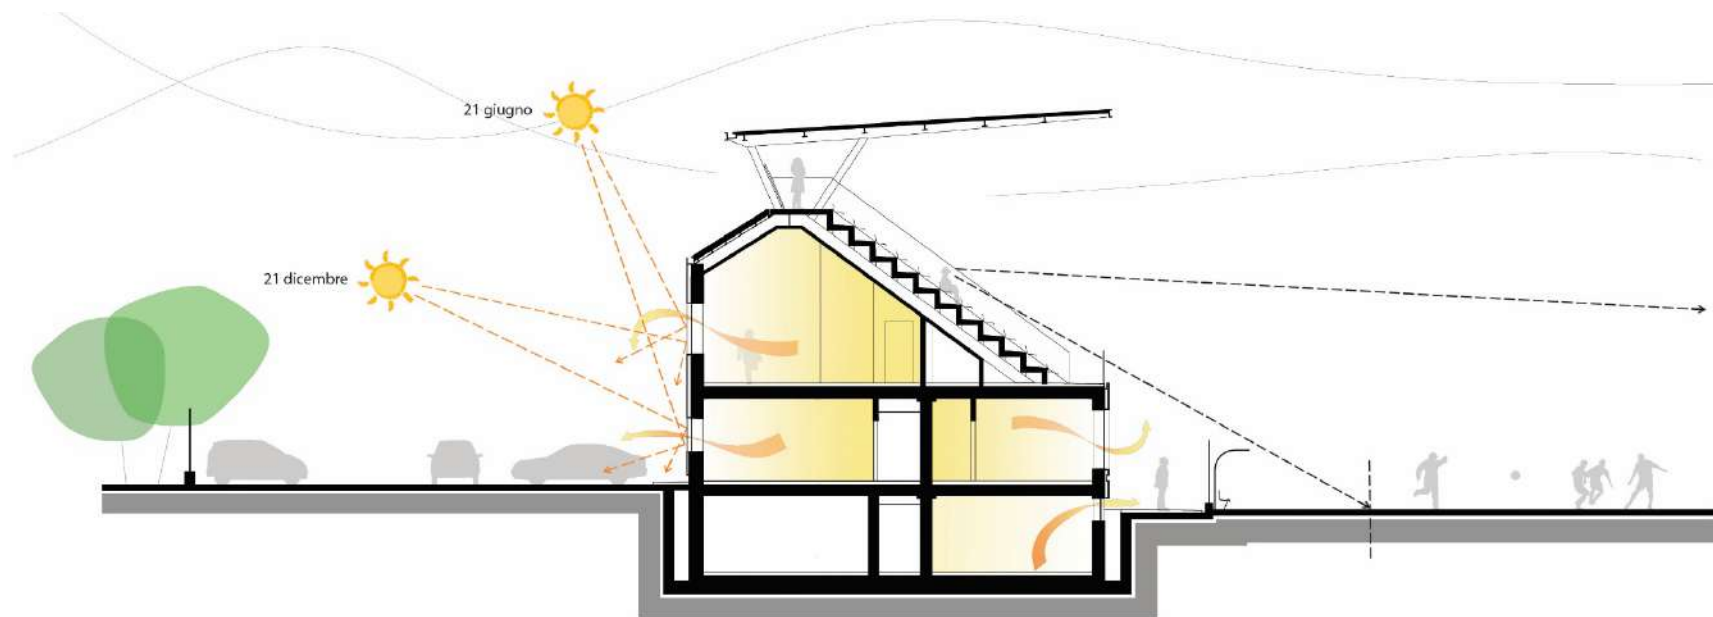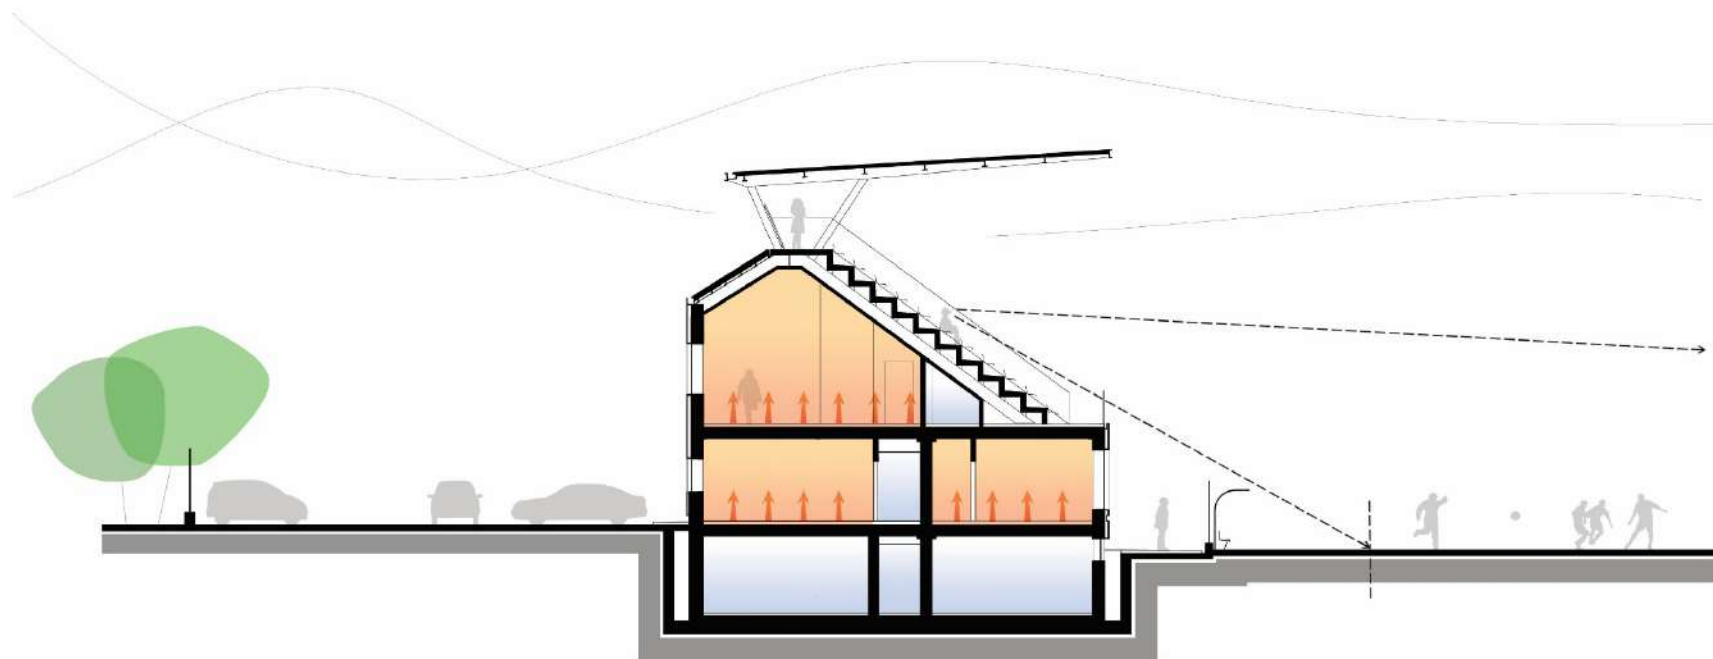





ROSENTHAL RAINBOWBUILDING

Selb, 50° 17' 67" N 12° 13' 58" E

562 m s.l.m














FERRERO TECHNICAL CENTER

Alba 44° 41' 29" N 8° 01' 32" E 172 m s.l.m



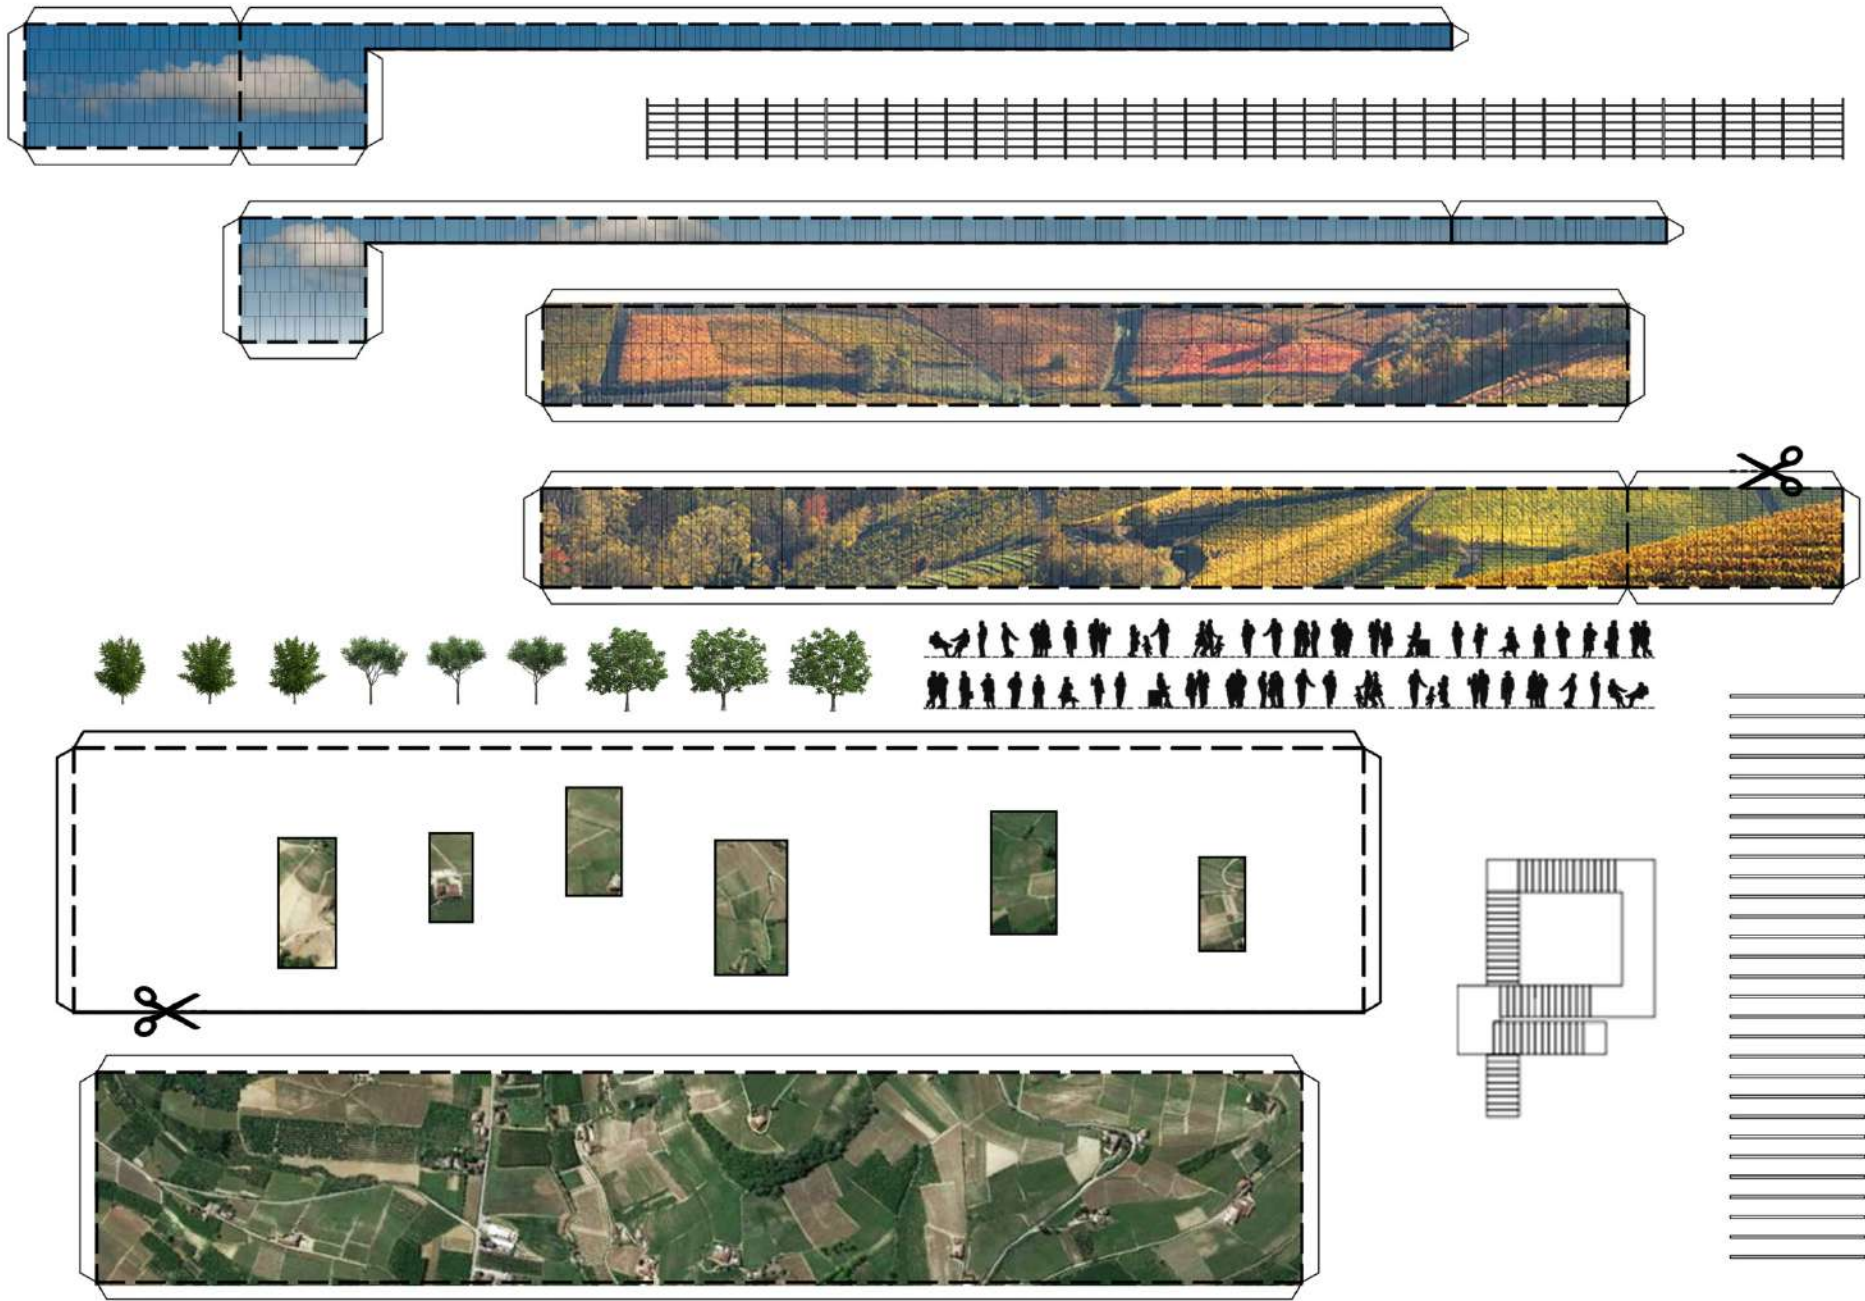







Gli spazi ufficio sono stati concepiti come un "campo" in quota: pochi elementi fissi, **geometrie coordinate** e massima flessibilità per allestire i vari spazi.

I pavimenti e i soffitti variano il loro **colore** e la loro **matericità** oltre che per identificare le attività che accolgono, per ottimizzare il **comfort sensoriale** e la funzionalità, per avere il dettaglio fonoassorbente quando serve, riflettente se necessario oppure morbido e confortevole per accogliere.

Un vero e proprio **landscape** nel quale le persone trovano nell'arco della giornata lo spazio giusto, al momento giusto, ambienti per **lavorare**, per **concentrarsi**, per **rilassarsi** o per **partecipare**: privacy quando serve, interazione e condivisione quando il momento lo richiede.

Un susseguirsi di **luci, colori, profumi, trasparenze e volumi** da vivere soggettivamente che rendono ogni luogo un'esperienza unica.



il Landscape.
gli Uffici.





TECHNICAL CENTER FERREIRO TECHNICAL CENTER FERREIRO










GREENHOUSE


Erba, 45° 48' 48" N 9° 14' 30" E

320 m s.l.m

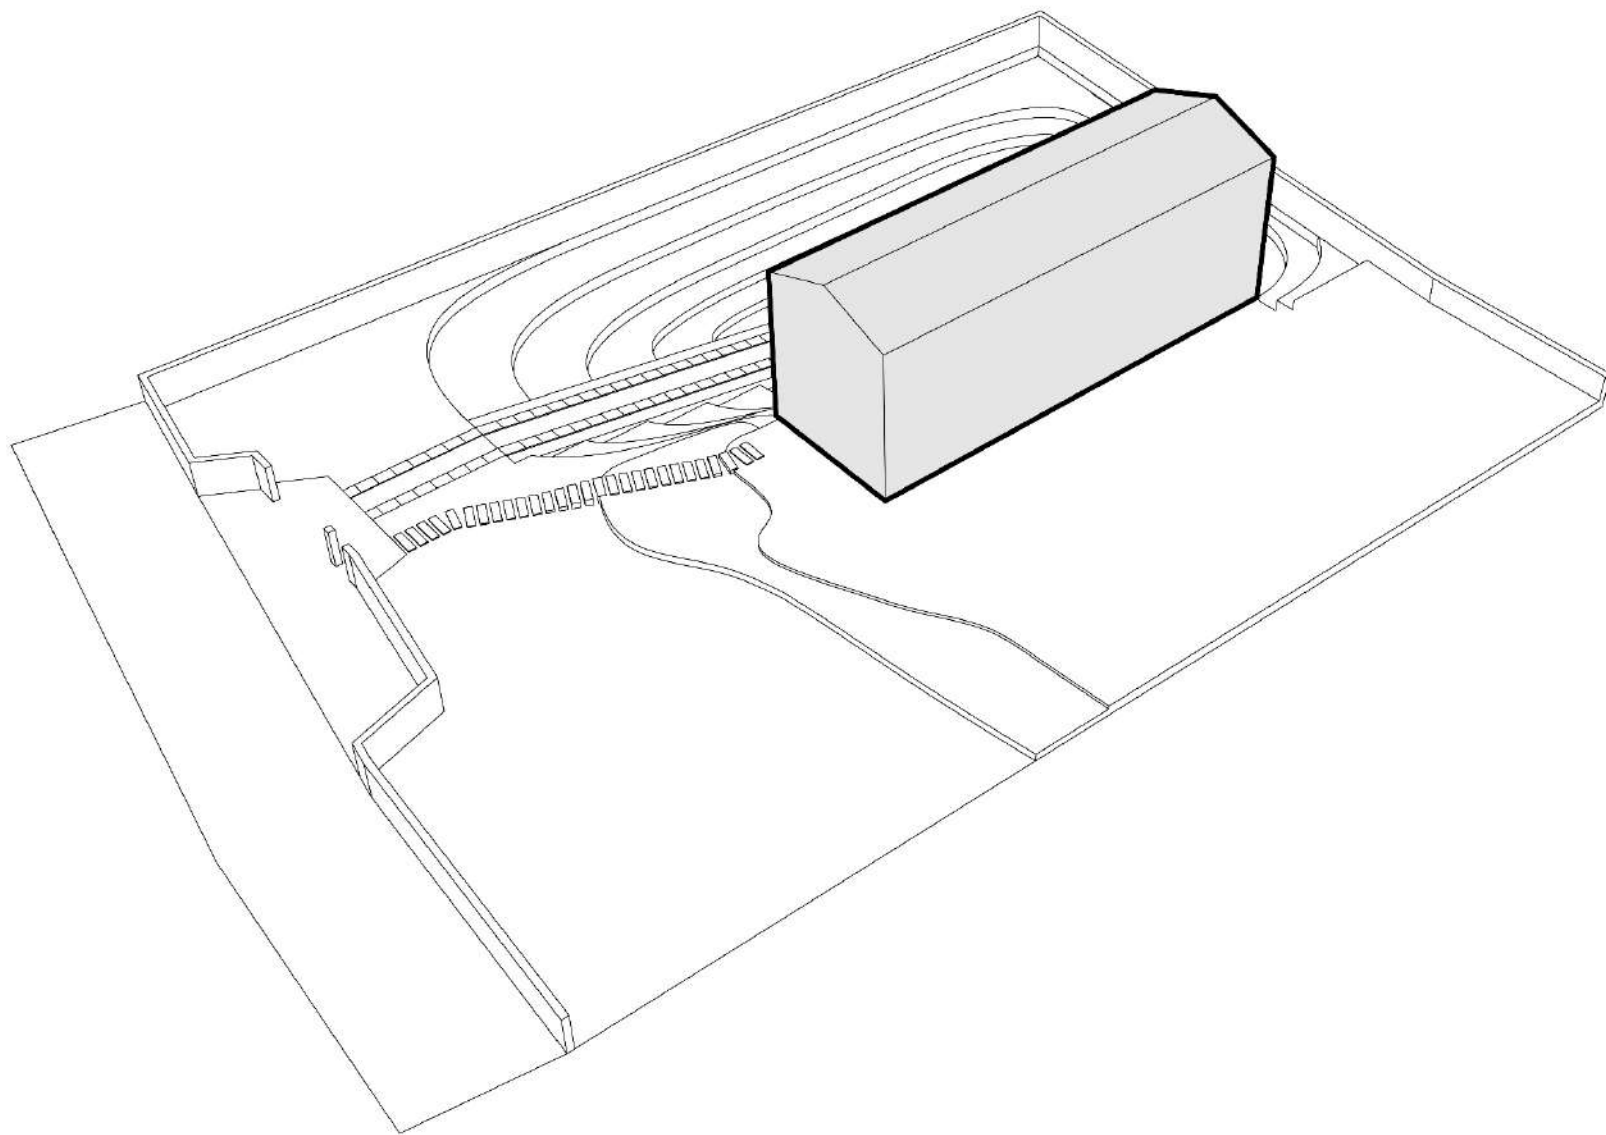

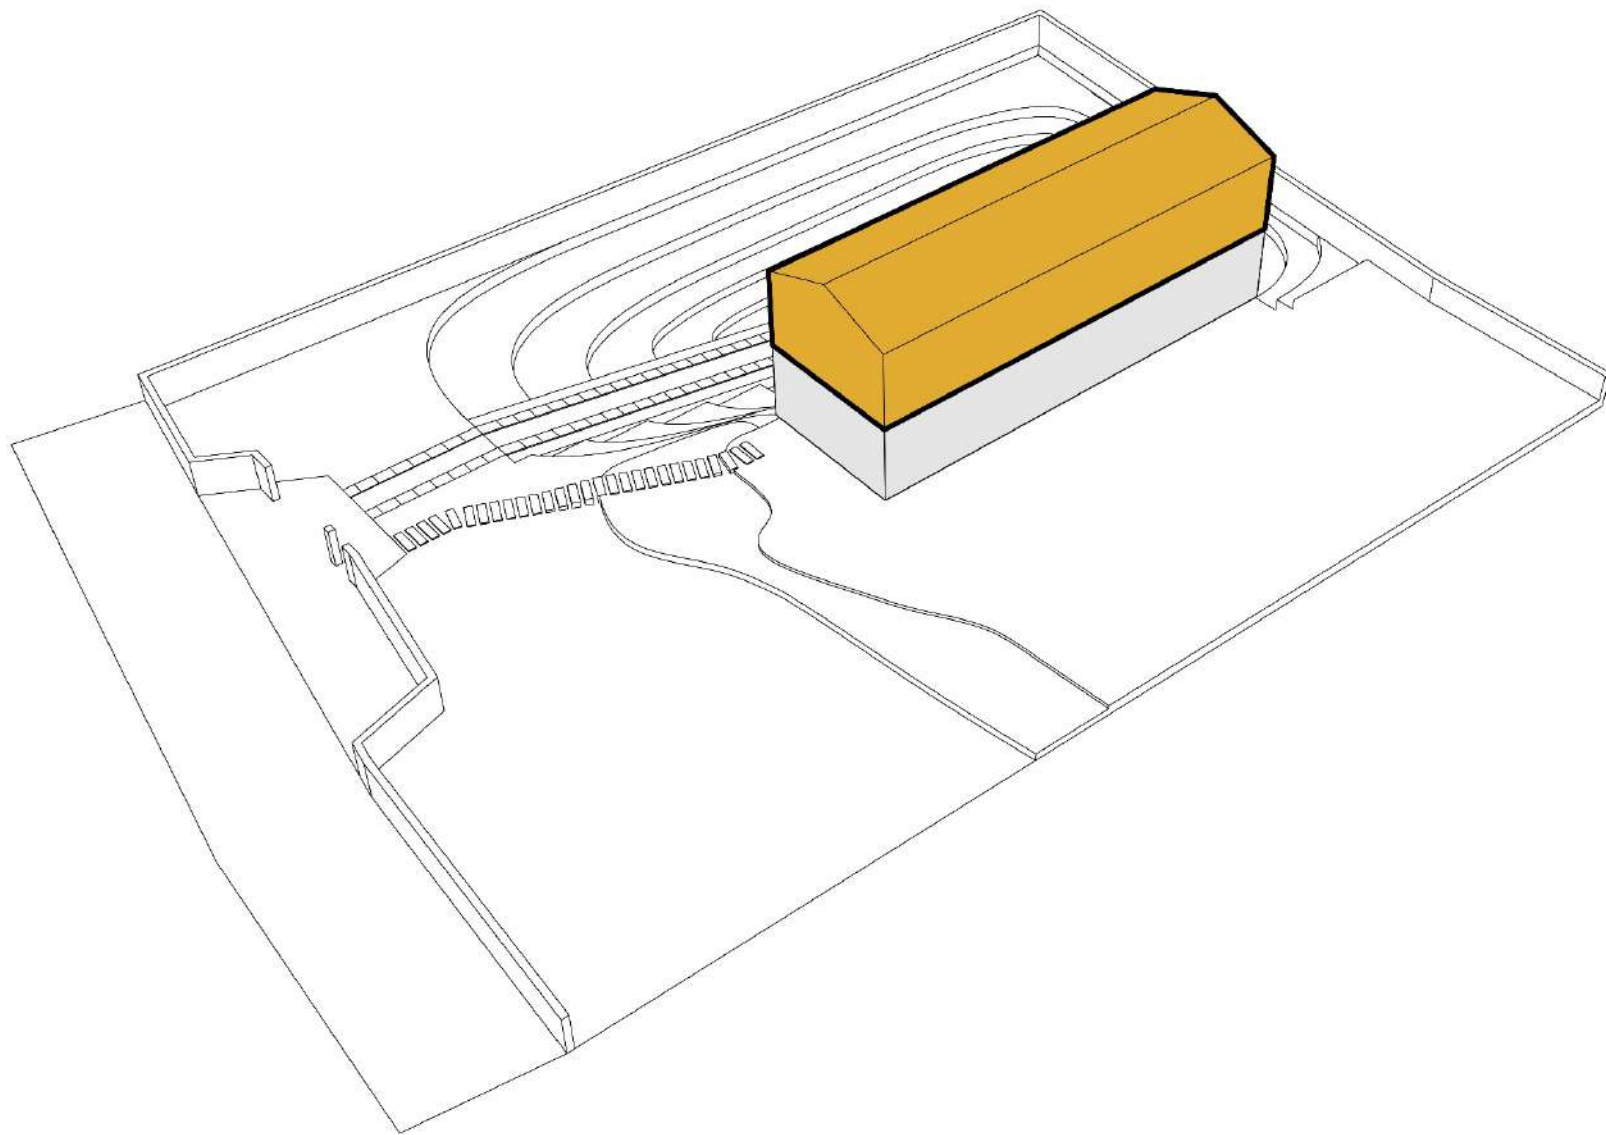

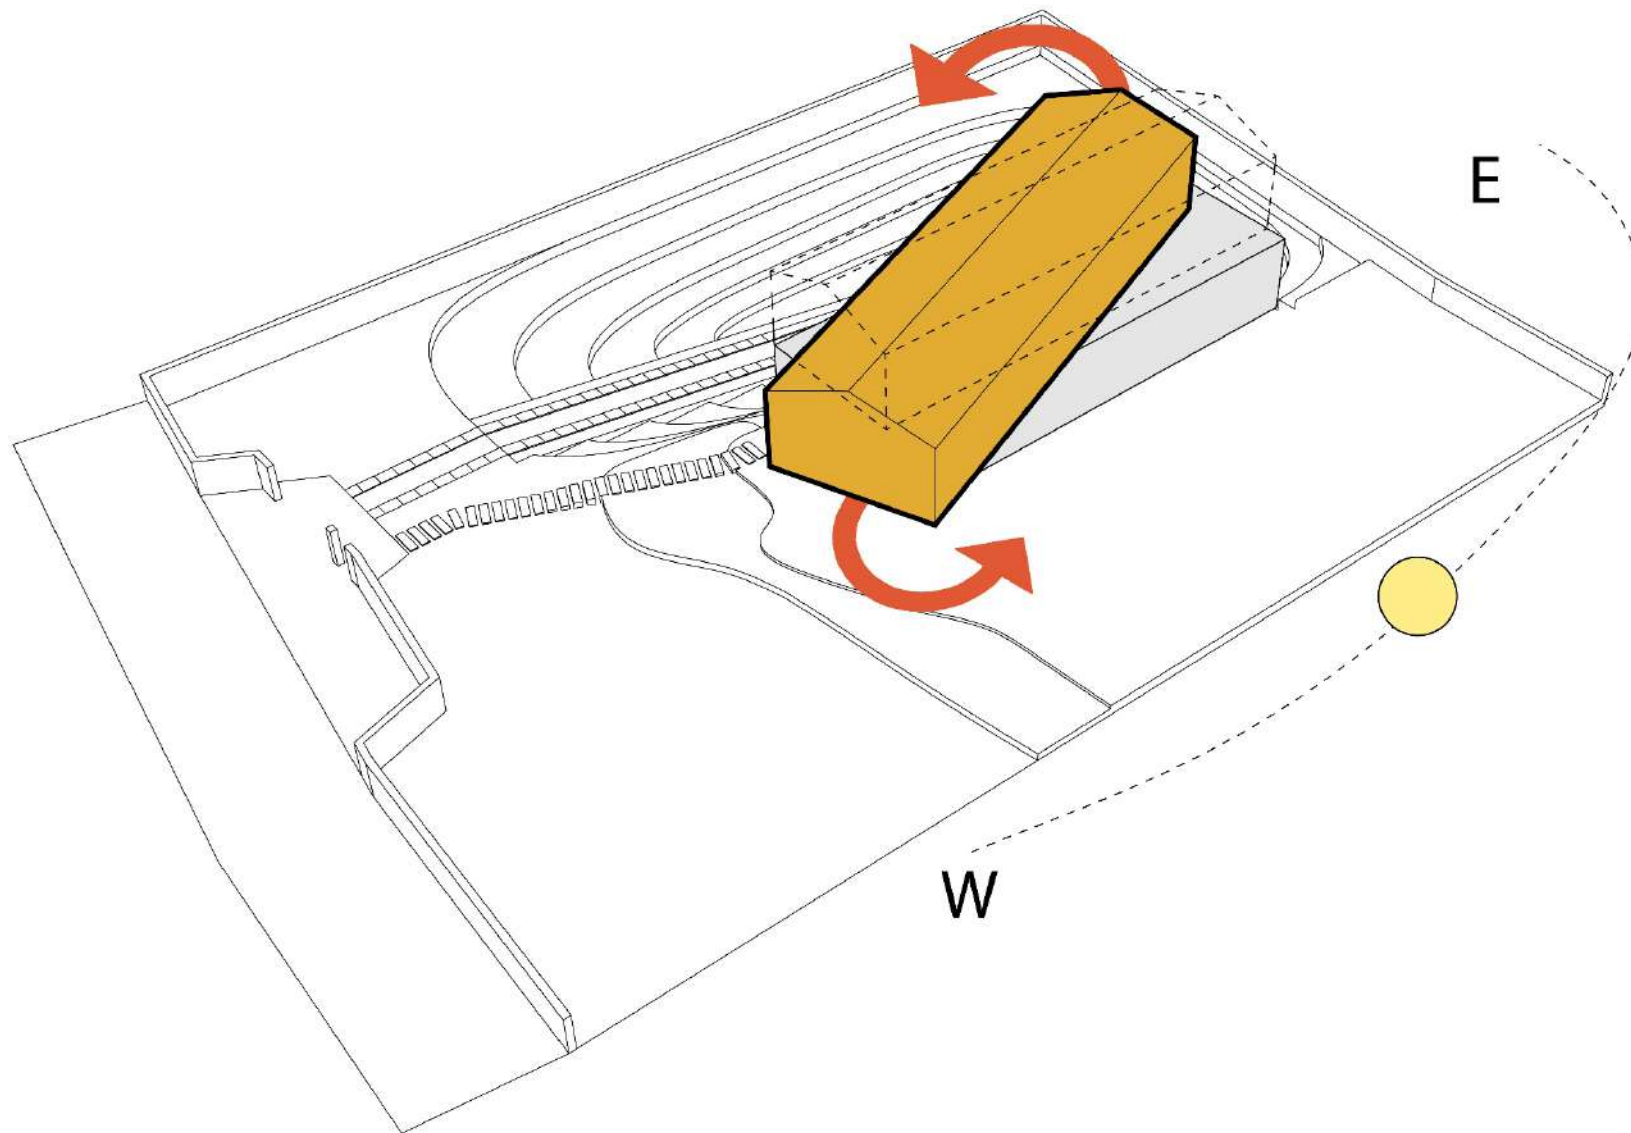

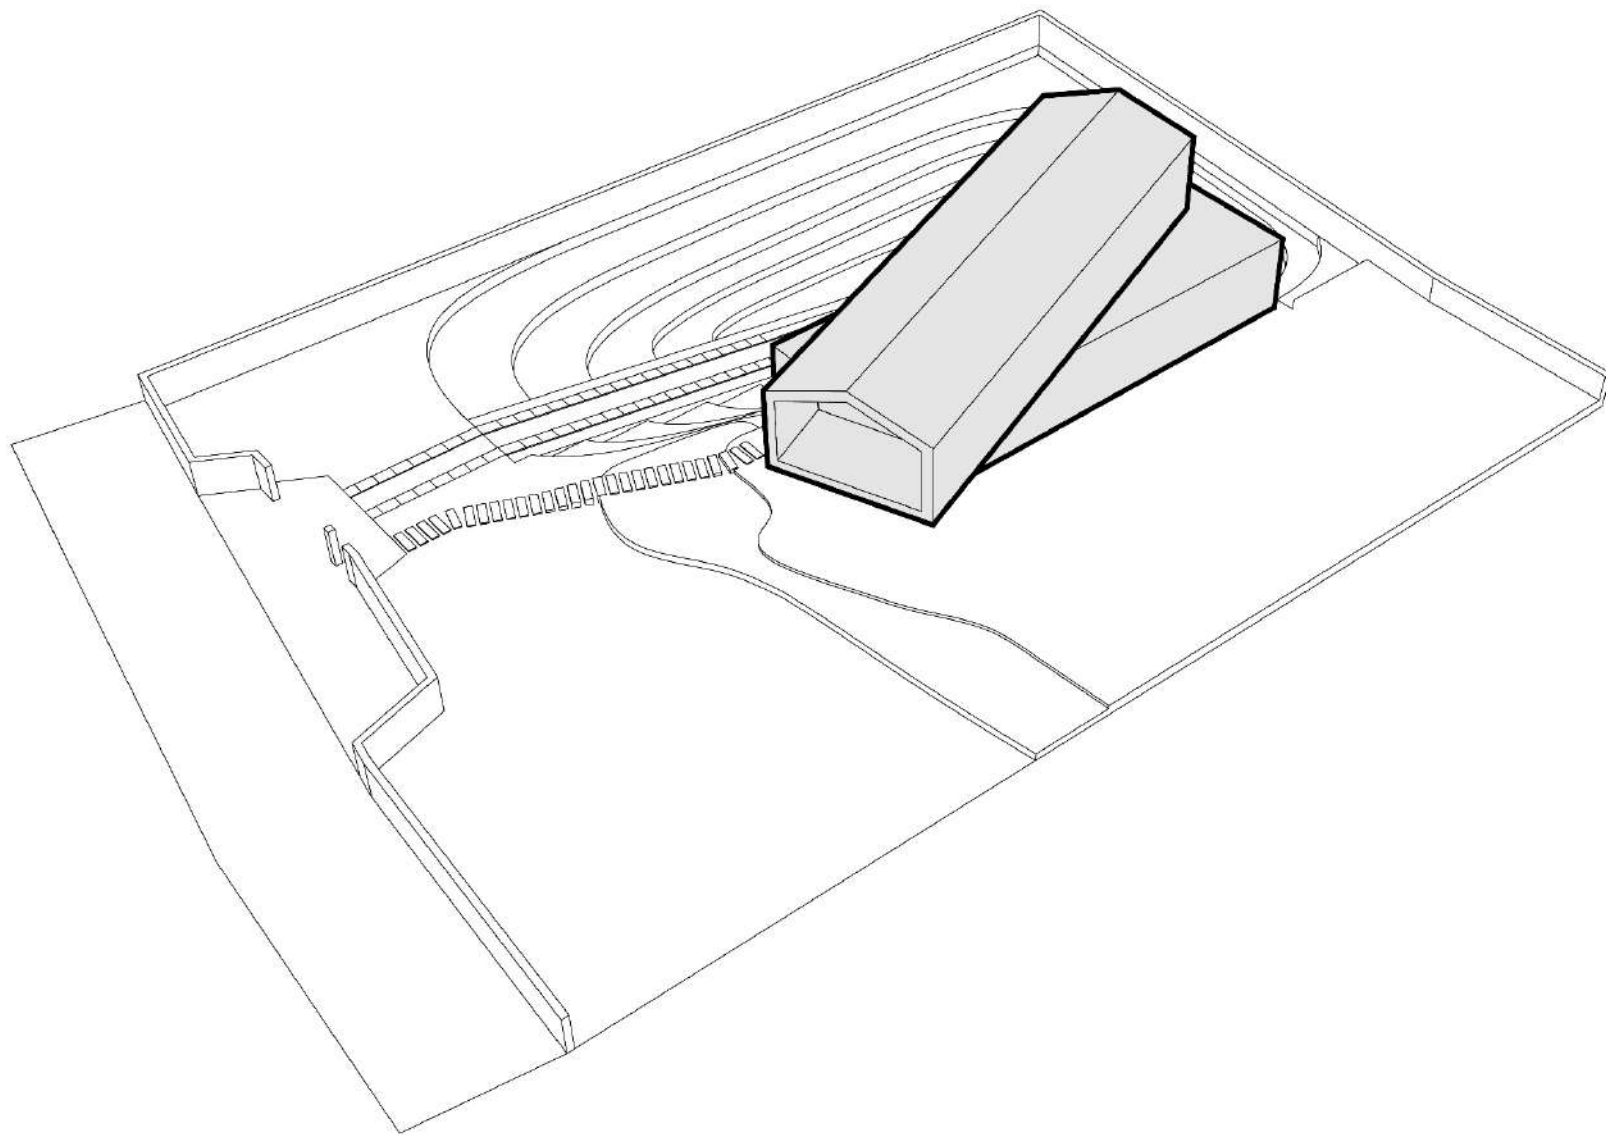










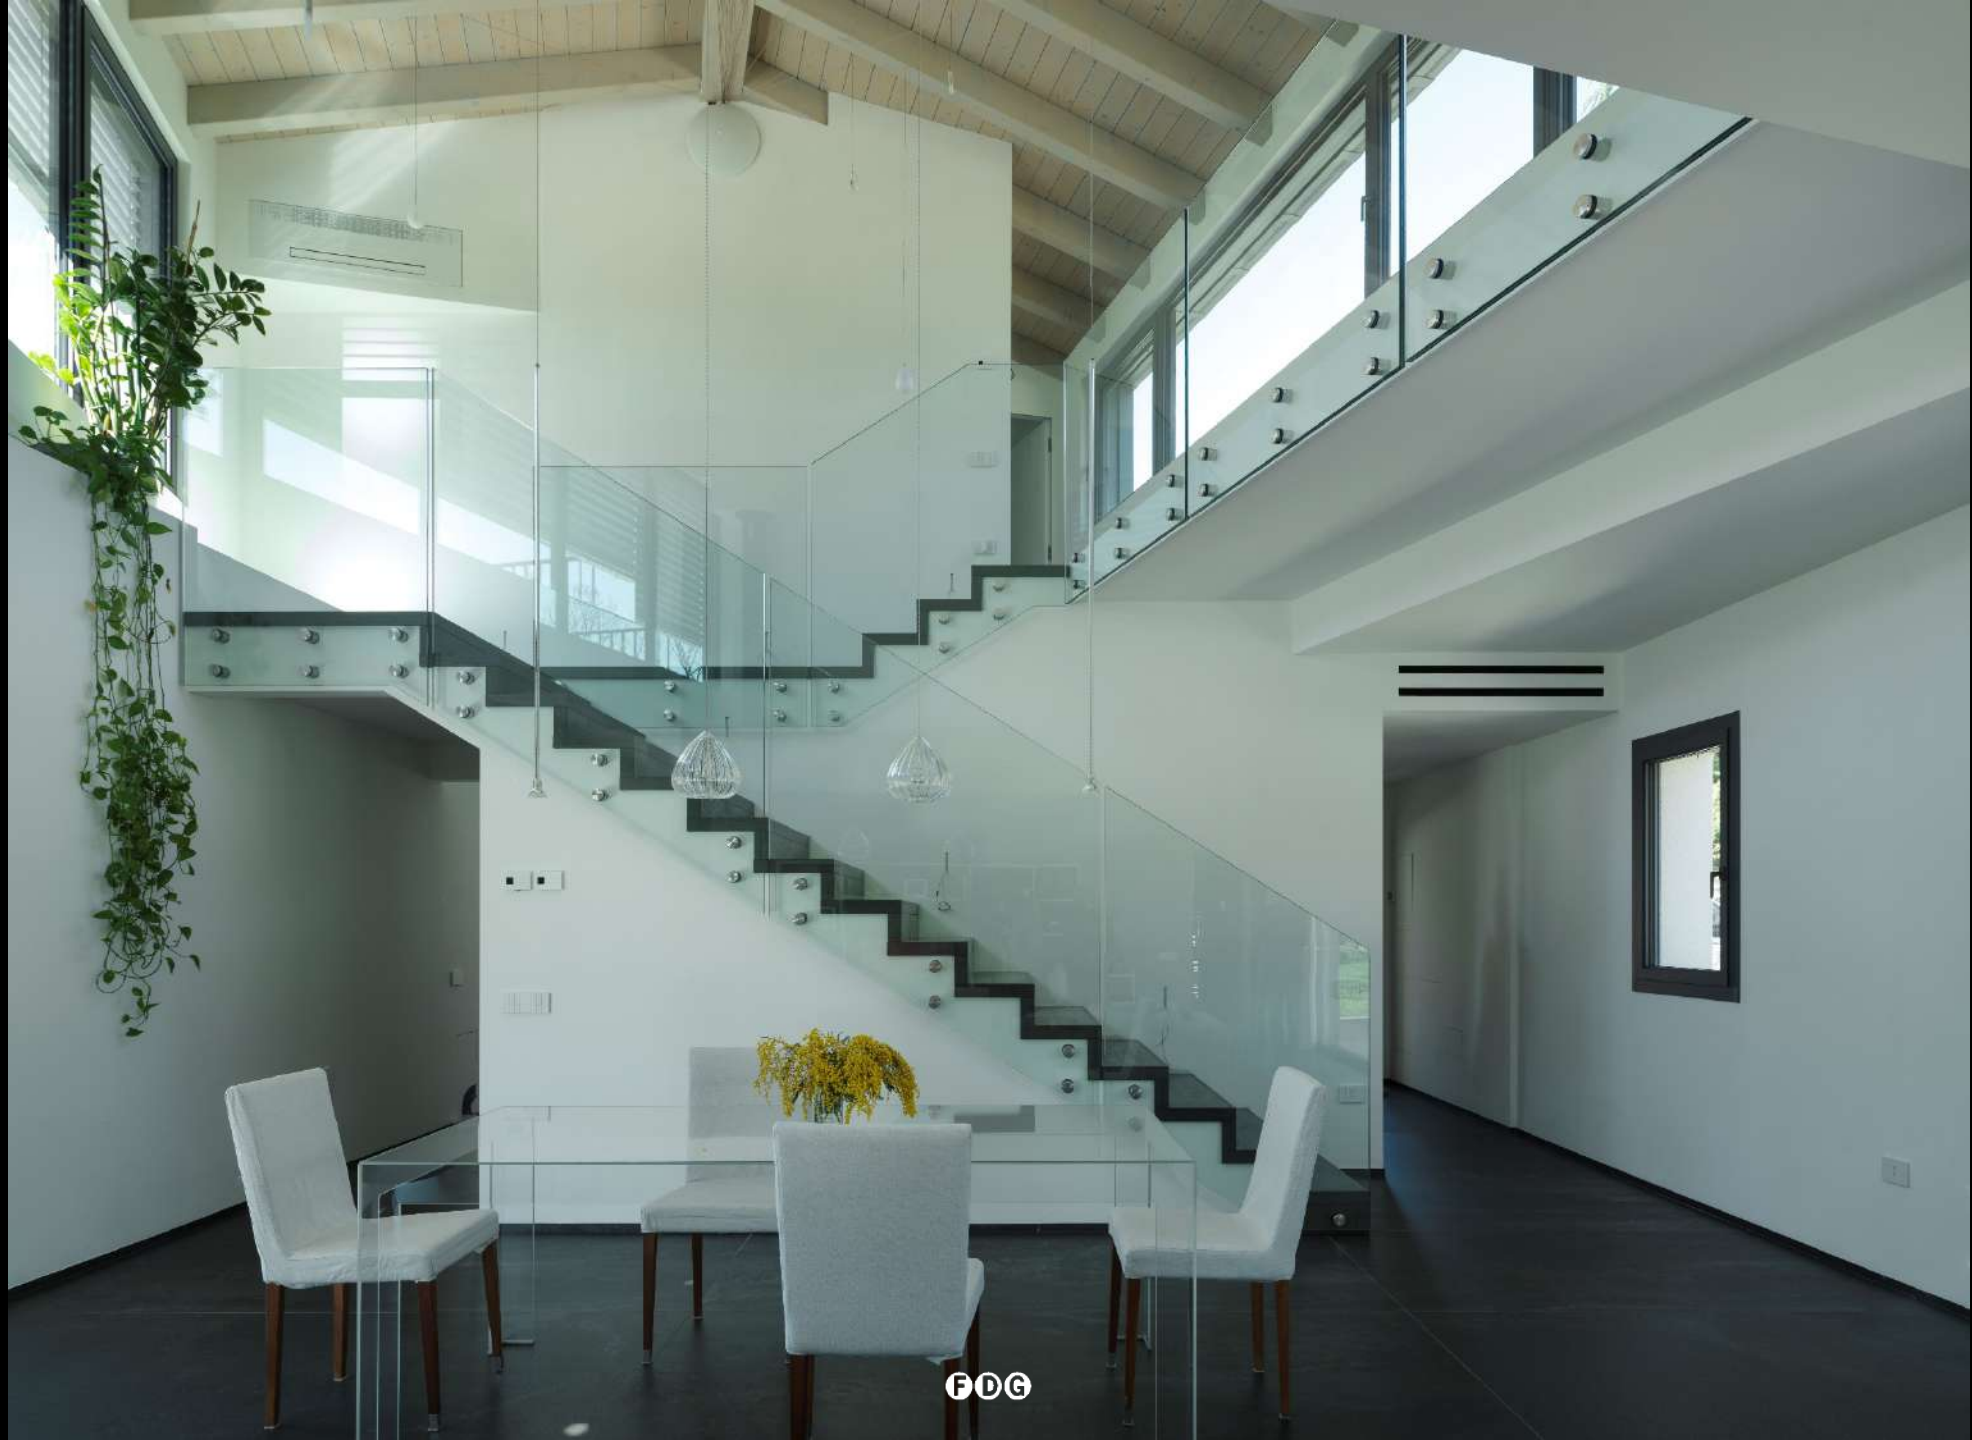





#think

#explore

#create